


4階大会議室配置図

定員 150人 235m^2
71坪

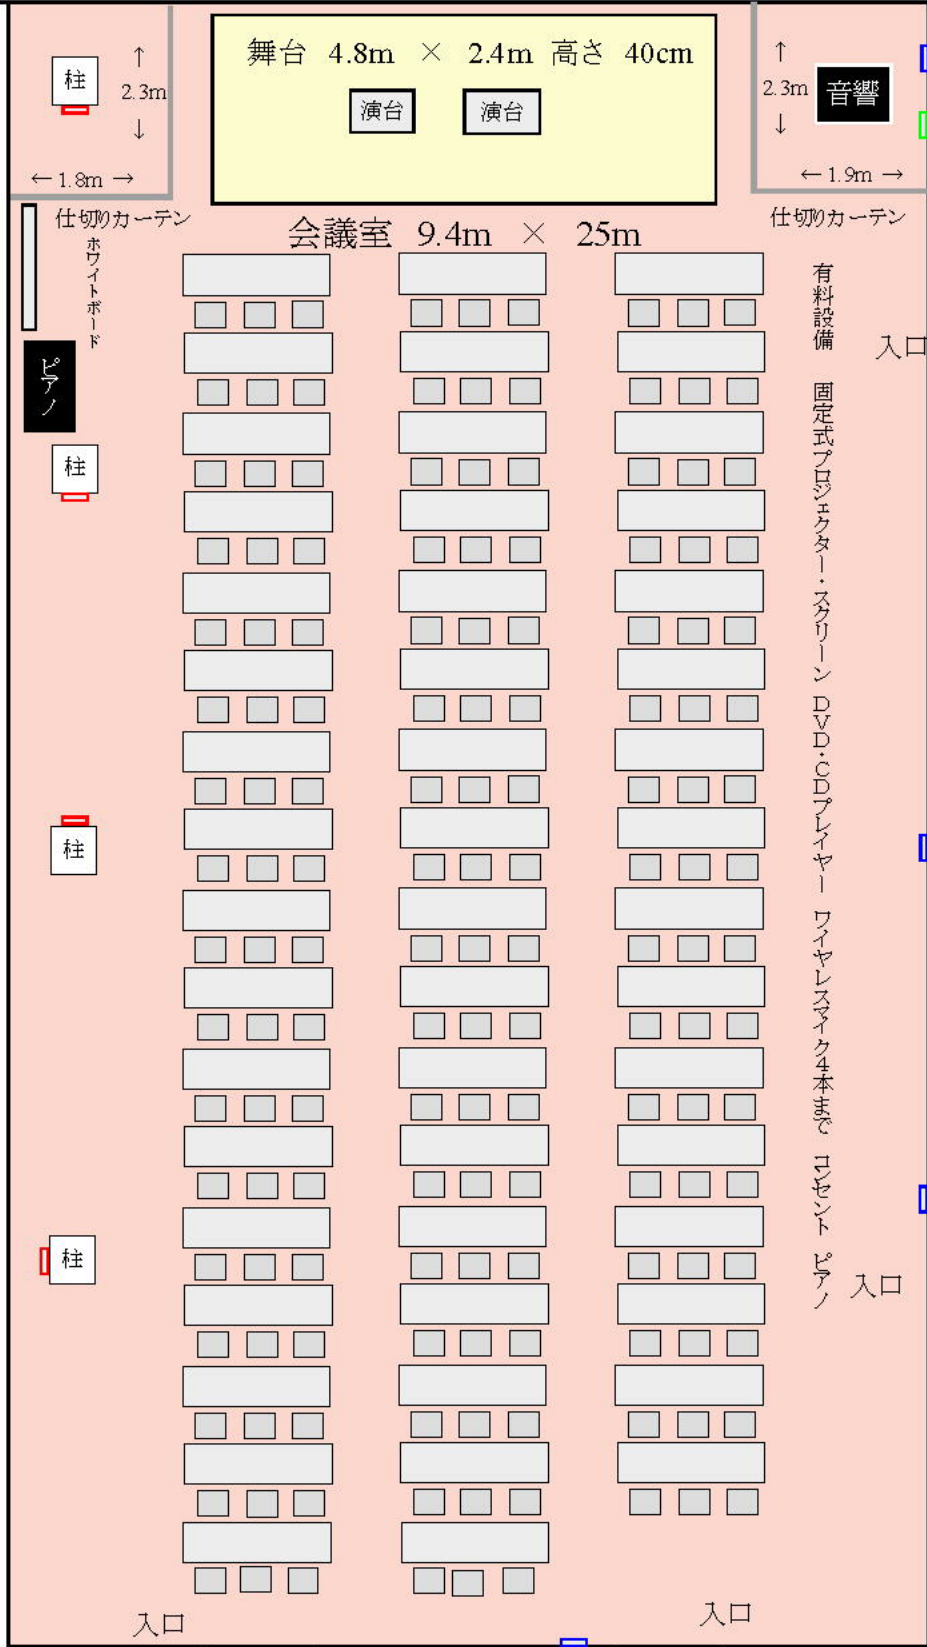

舞台 4.8m × 2.4m 高さ 40cm

演台 演台

柱

↑ 2.3m ↓

← 1.8m →

↑ 2.3m ↓

音響

← 1.9m →

机 50基

椅子 150個

仕切りカーテン

会議室 9.4m × 25m

仕切りカーテン

ホワイトボード

ピアノ

柱

柱

柱

有料設備

固定式プロジェクター・スクリーン DVD・CDプレイヤー ワイヤレスマイク4本まで コンセント ピアノ

入口

演台① 40cm × 80cm 高さ 100cm
演台② 40cm × 60cm 高さ 100cm

スピーカー 6箇所
スクリーン 240cm × 180cm
バタン長さ 4m

机 180cm × 45cm

色 = 1.5m 位置 (3回路)

入口

入口