


401会議室配置図

定員 66人 107m²
32坪

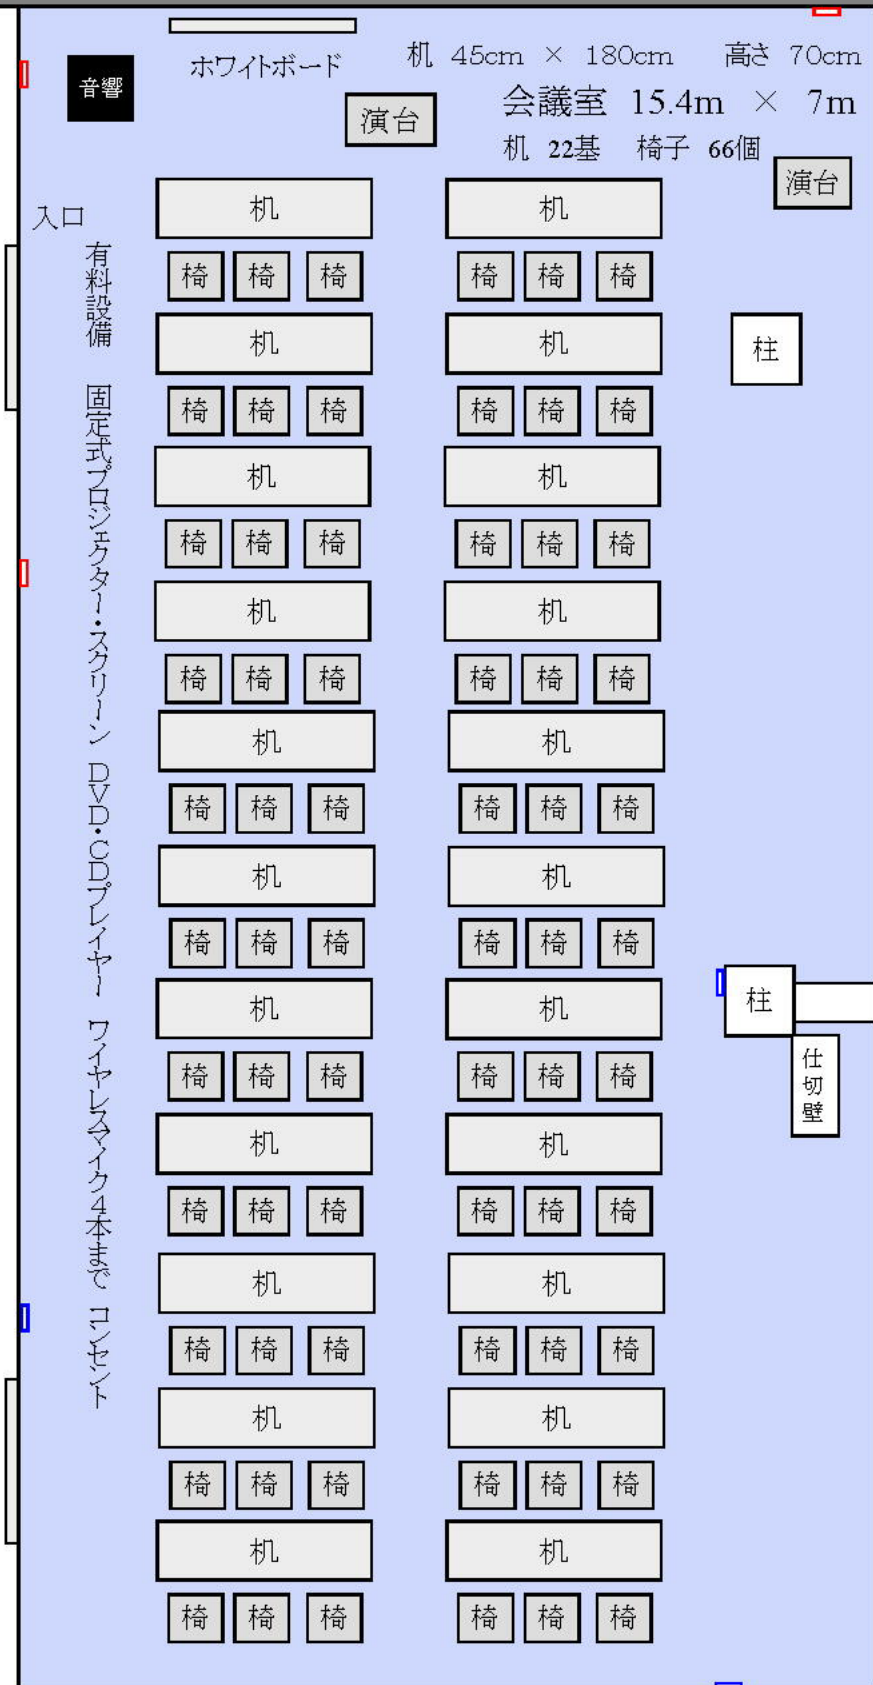

ホワイトボード 180cm × 90cm

バトン 4m

スクリーン 240cm × 180cm

演台① 40cm × 80cm 高さ 100cm

演台② 40cm × 60cm 高さ 100cm

柱

仕切壁

コンセント位置(2回路)